


sala FRANCESCO SAVERIO

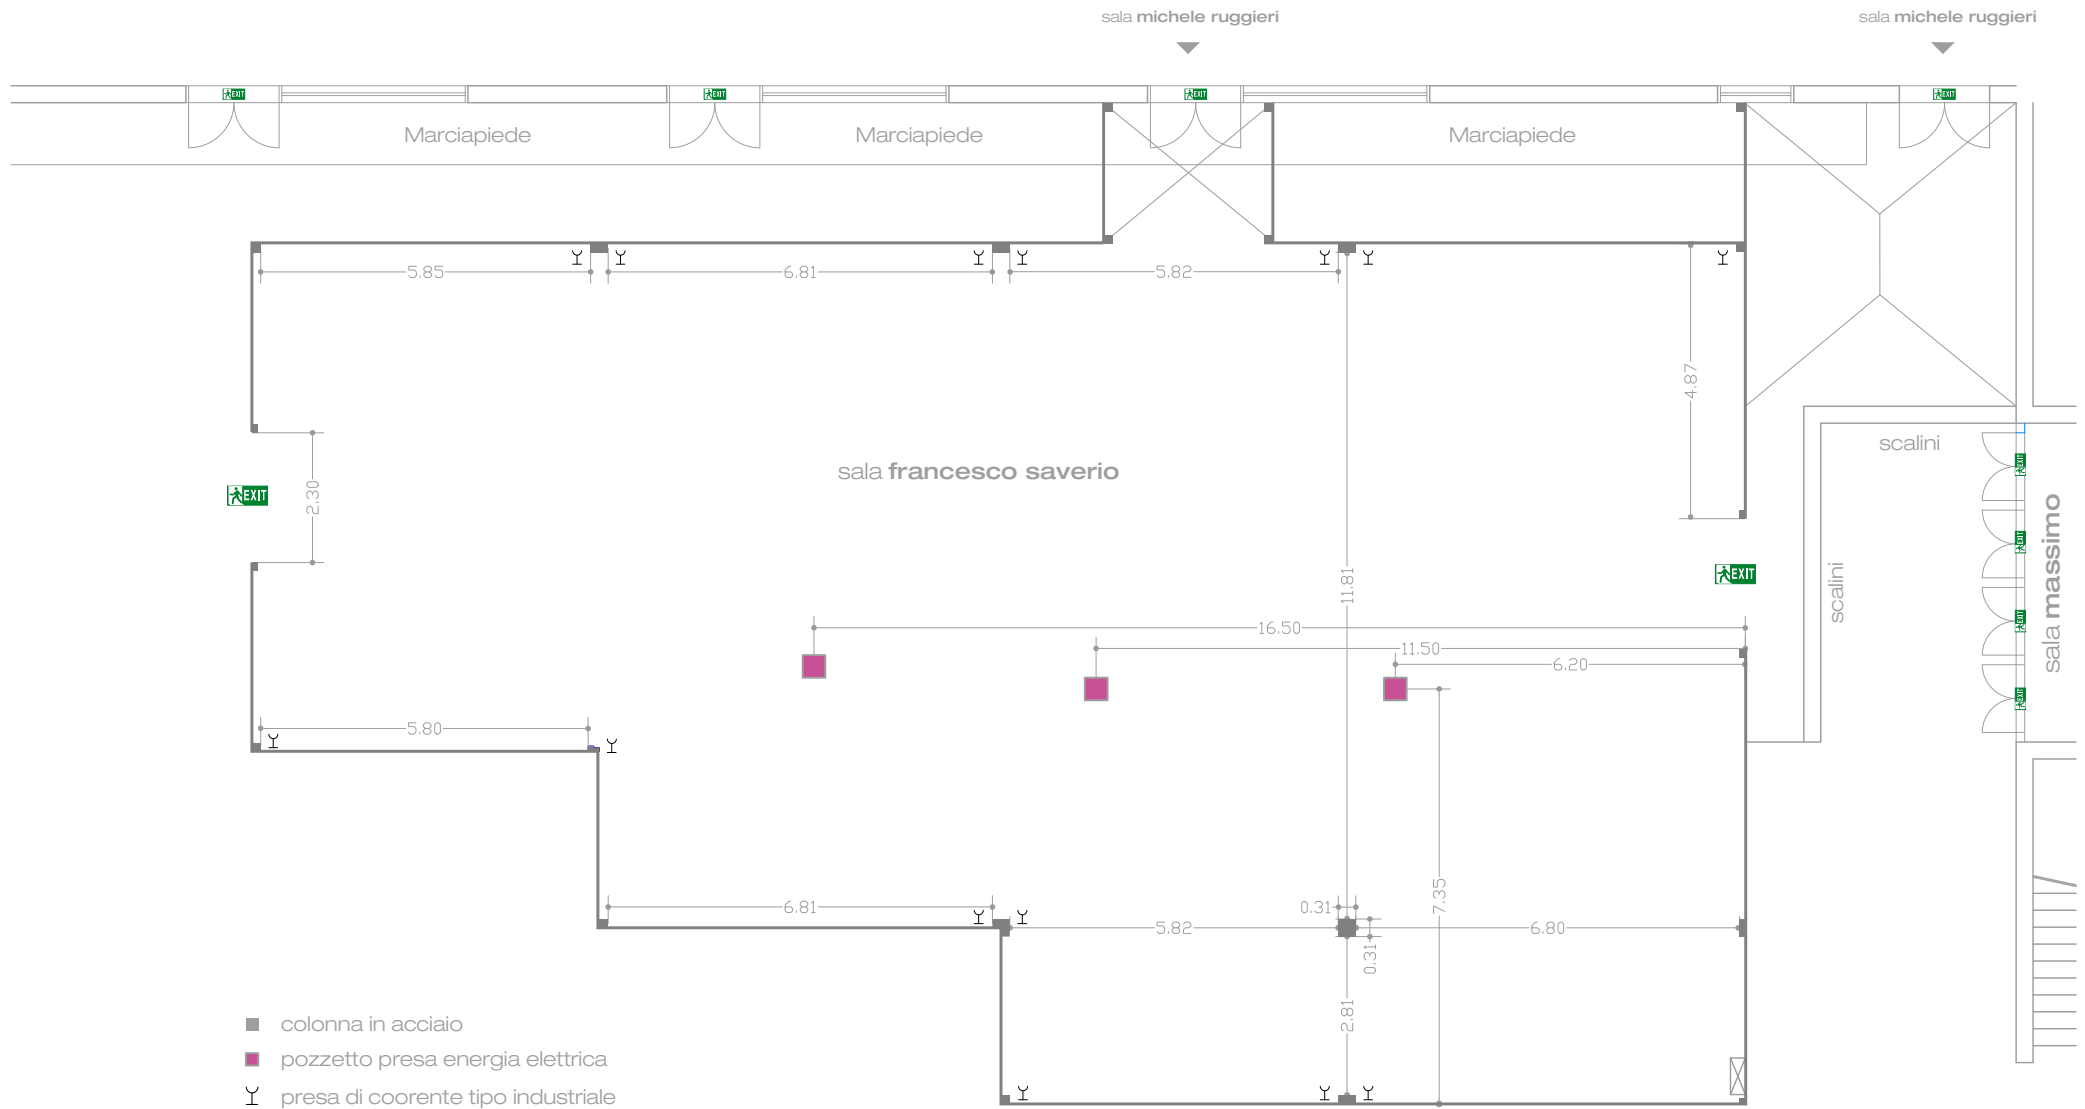

- colonna in acciaio
- pozzetto presa energia elettrica
- Y presa di coorente tipo industriale